


郡山市民文化センター
 中ホール 舞台平面図
 音響反射板設置図面

公演年月日	年	月	日	上演時間	時間	分
演 目						

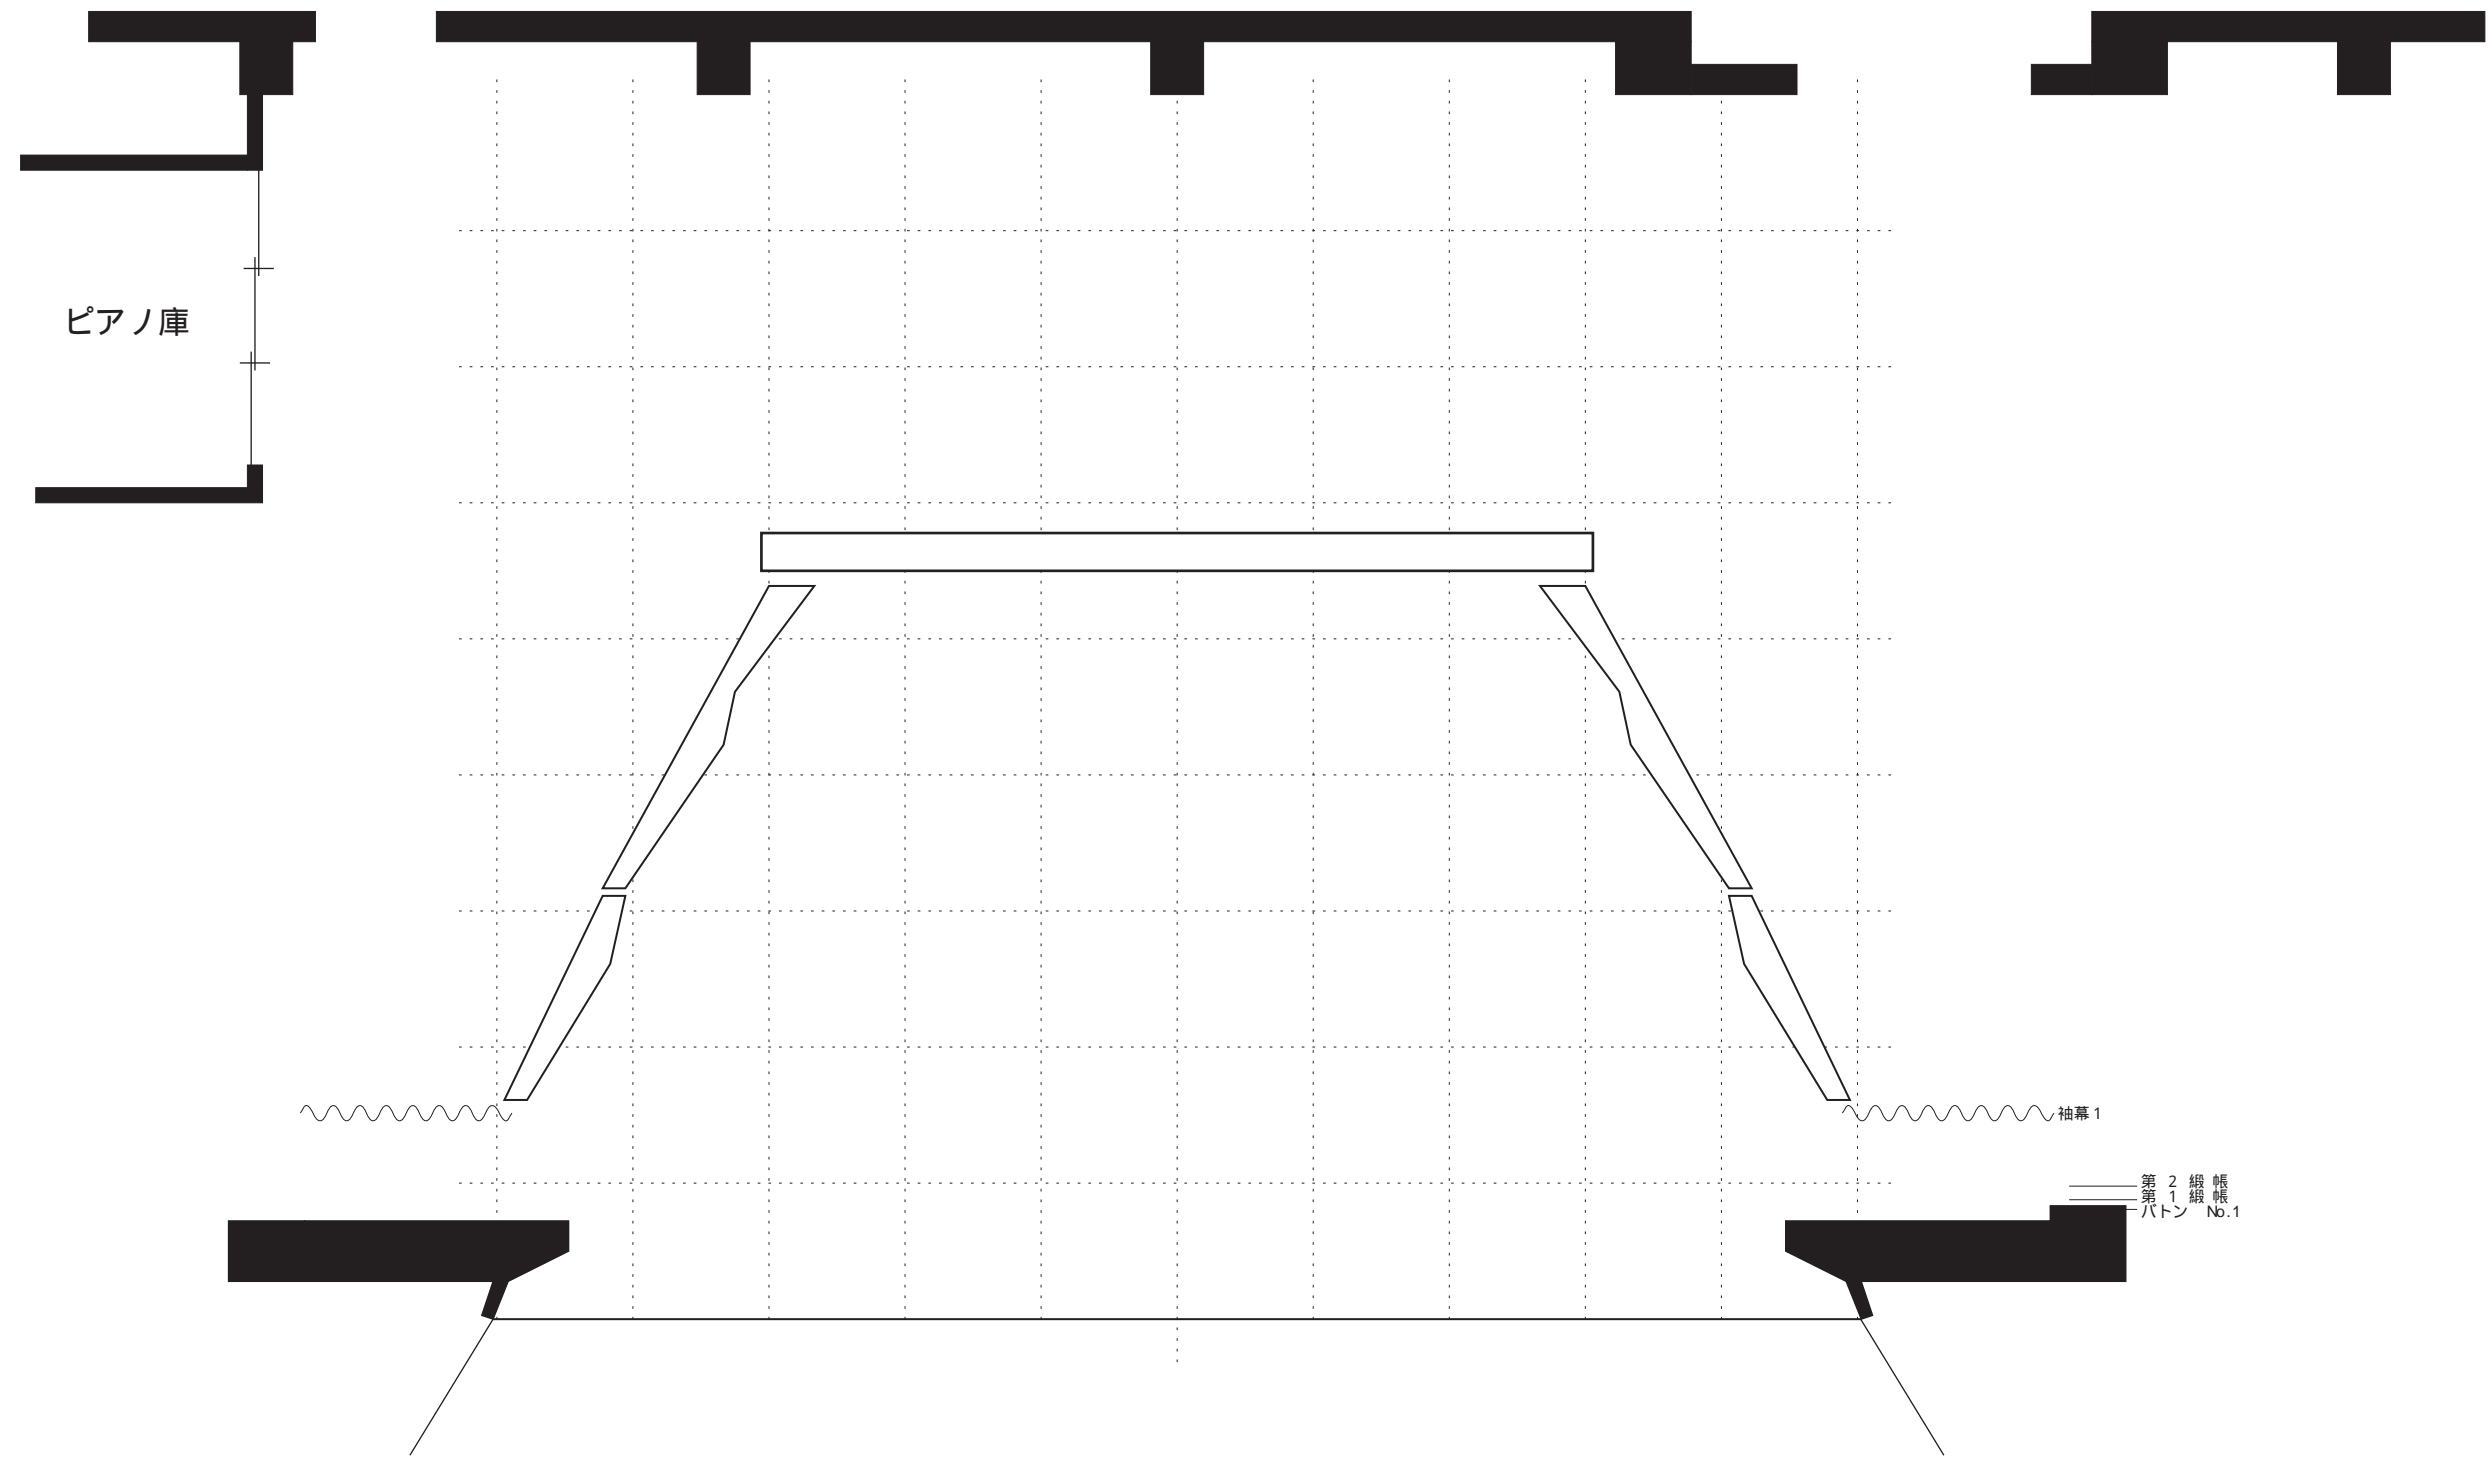

プロセニウム 間口 10m・高さ 7.5m、奥行 10m
 搬入エレベーター { 横 4.7m・高さ 3m・奥行 2.25m
 開口部 3m x 3m

1.8m
 S=1/100

第2線帳
 第1線帳
 パトーン No.1

袖幕1

ピアノ庫