


けんしん郡山文化センター中央部5階平面図 (1/200)

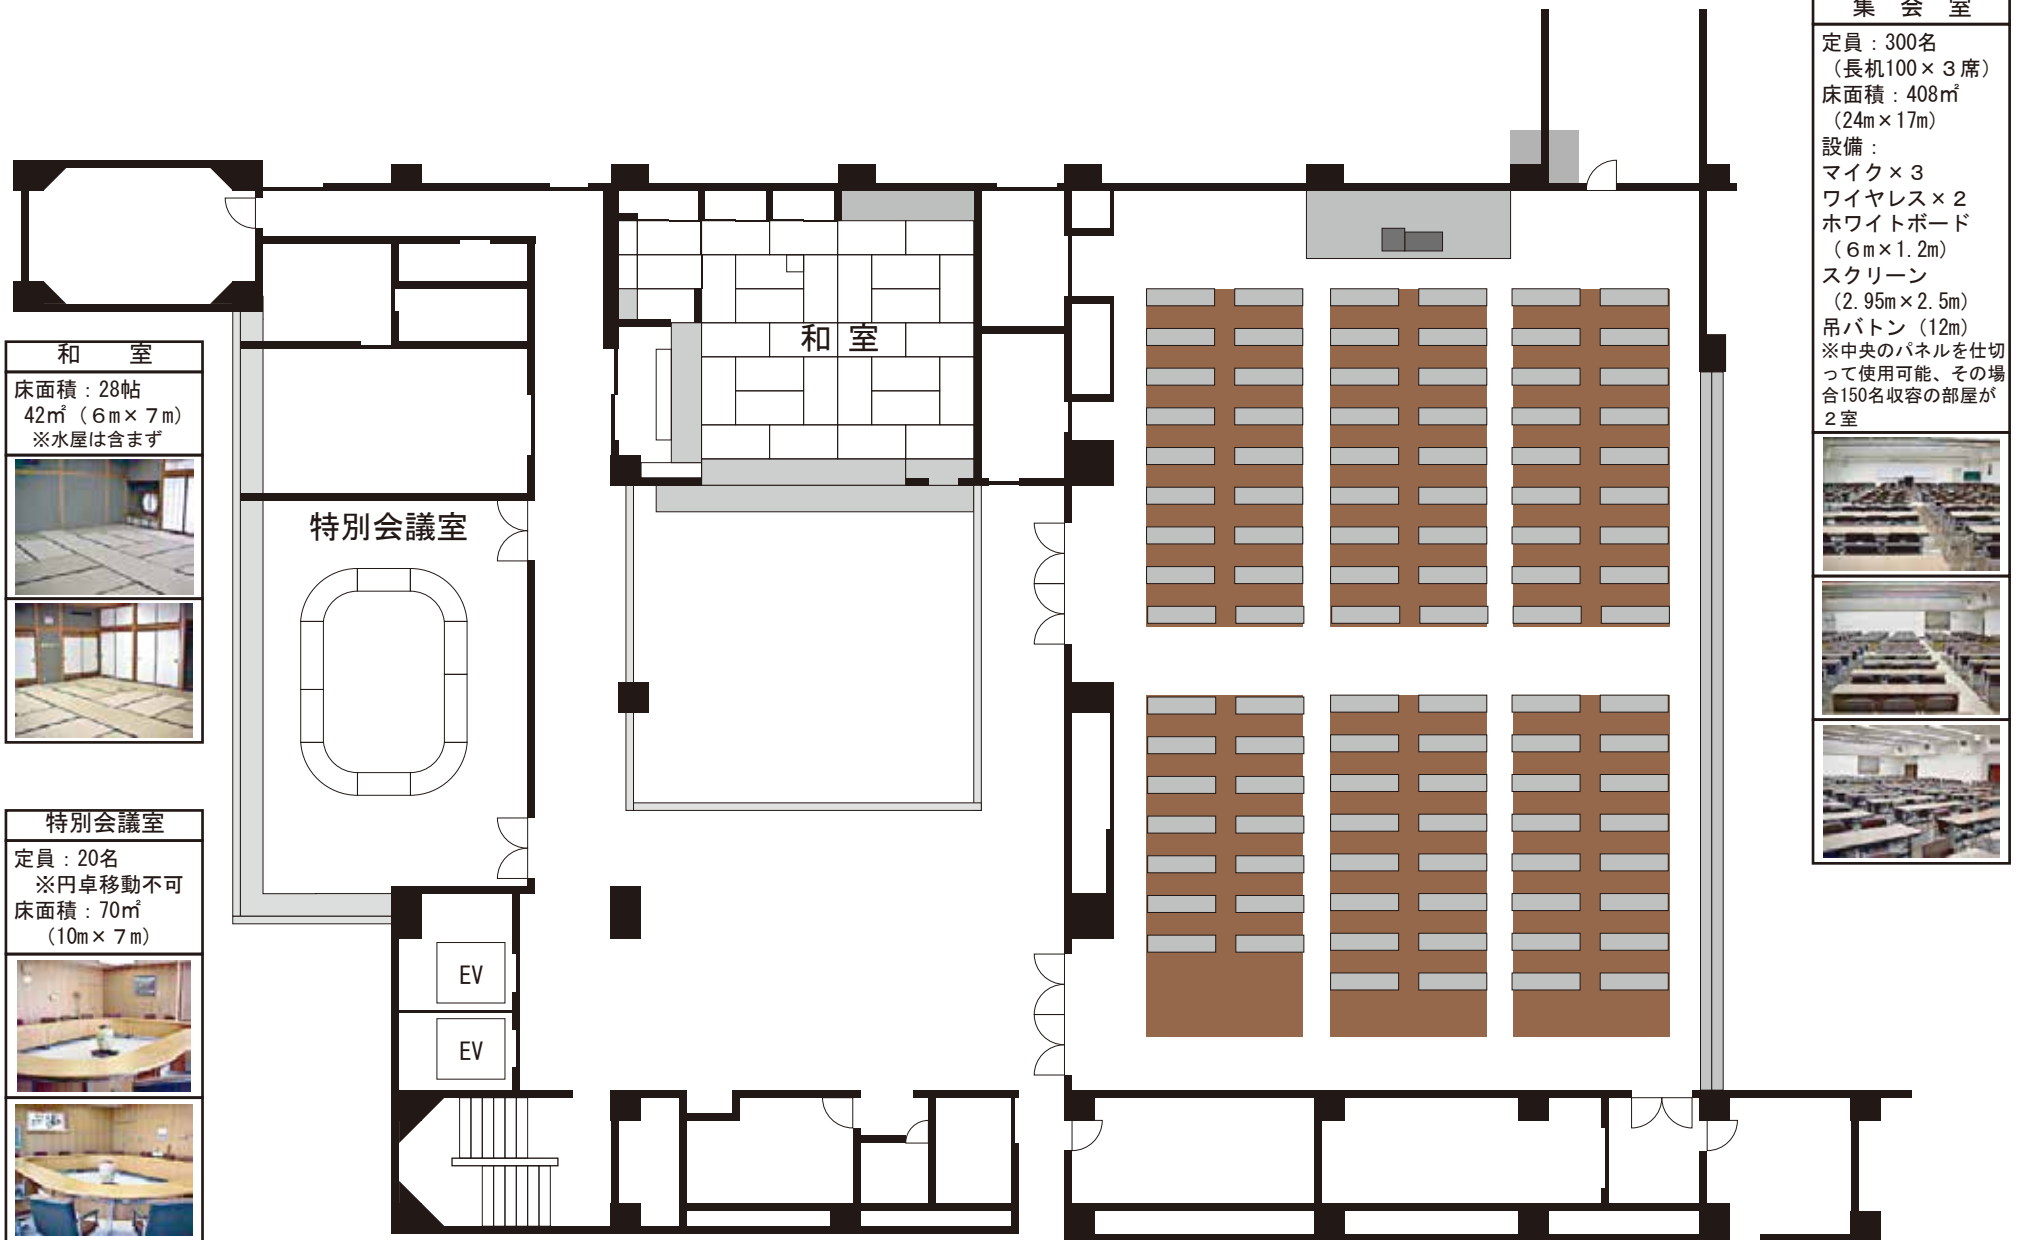

和室
 床面積：28帖
 42㎡ (6m × 7m)
 ※水屋は含まず

特別会議室
 定員：20名
 ※円卓移動不可
 床面積：70㎡
 (10m × 7m)

集会所
 定員：300名
 (長机100 × 3席)
 床面積：408㎡
 (24m × 17m)
 設備：
 マイク × 3
 ワイヤレス × 2
 ホワイトボード
 (6m × 1.2m)
 スクリーン
 (2.95m × 2.5m)
 吊ボタン (12m)
 ※中央のパネルを仕切
 って使用可能、その場
 合150名収容の部屋が
 2室