


郡山市民文化センター  
中ホール 舞台平面図

公演年月日	年	月	日	上演時間	時間	分
演 目						

※搬入エレベーター寸法の変更につきまして

令和3年3月、搬入エレベーターが更新となり、  
以前より開口部・かご内の寸法が小さくなっています。  
エレベーター寸法比較 下部参照

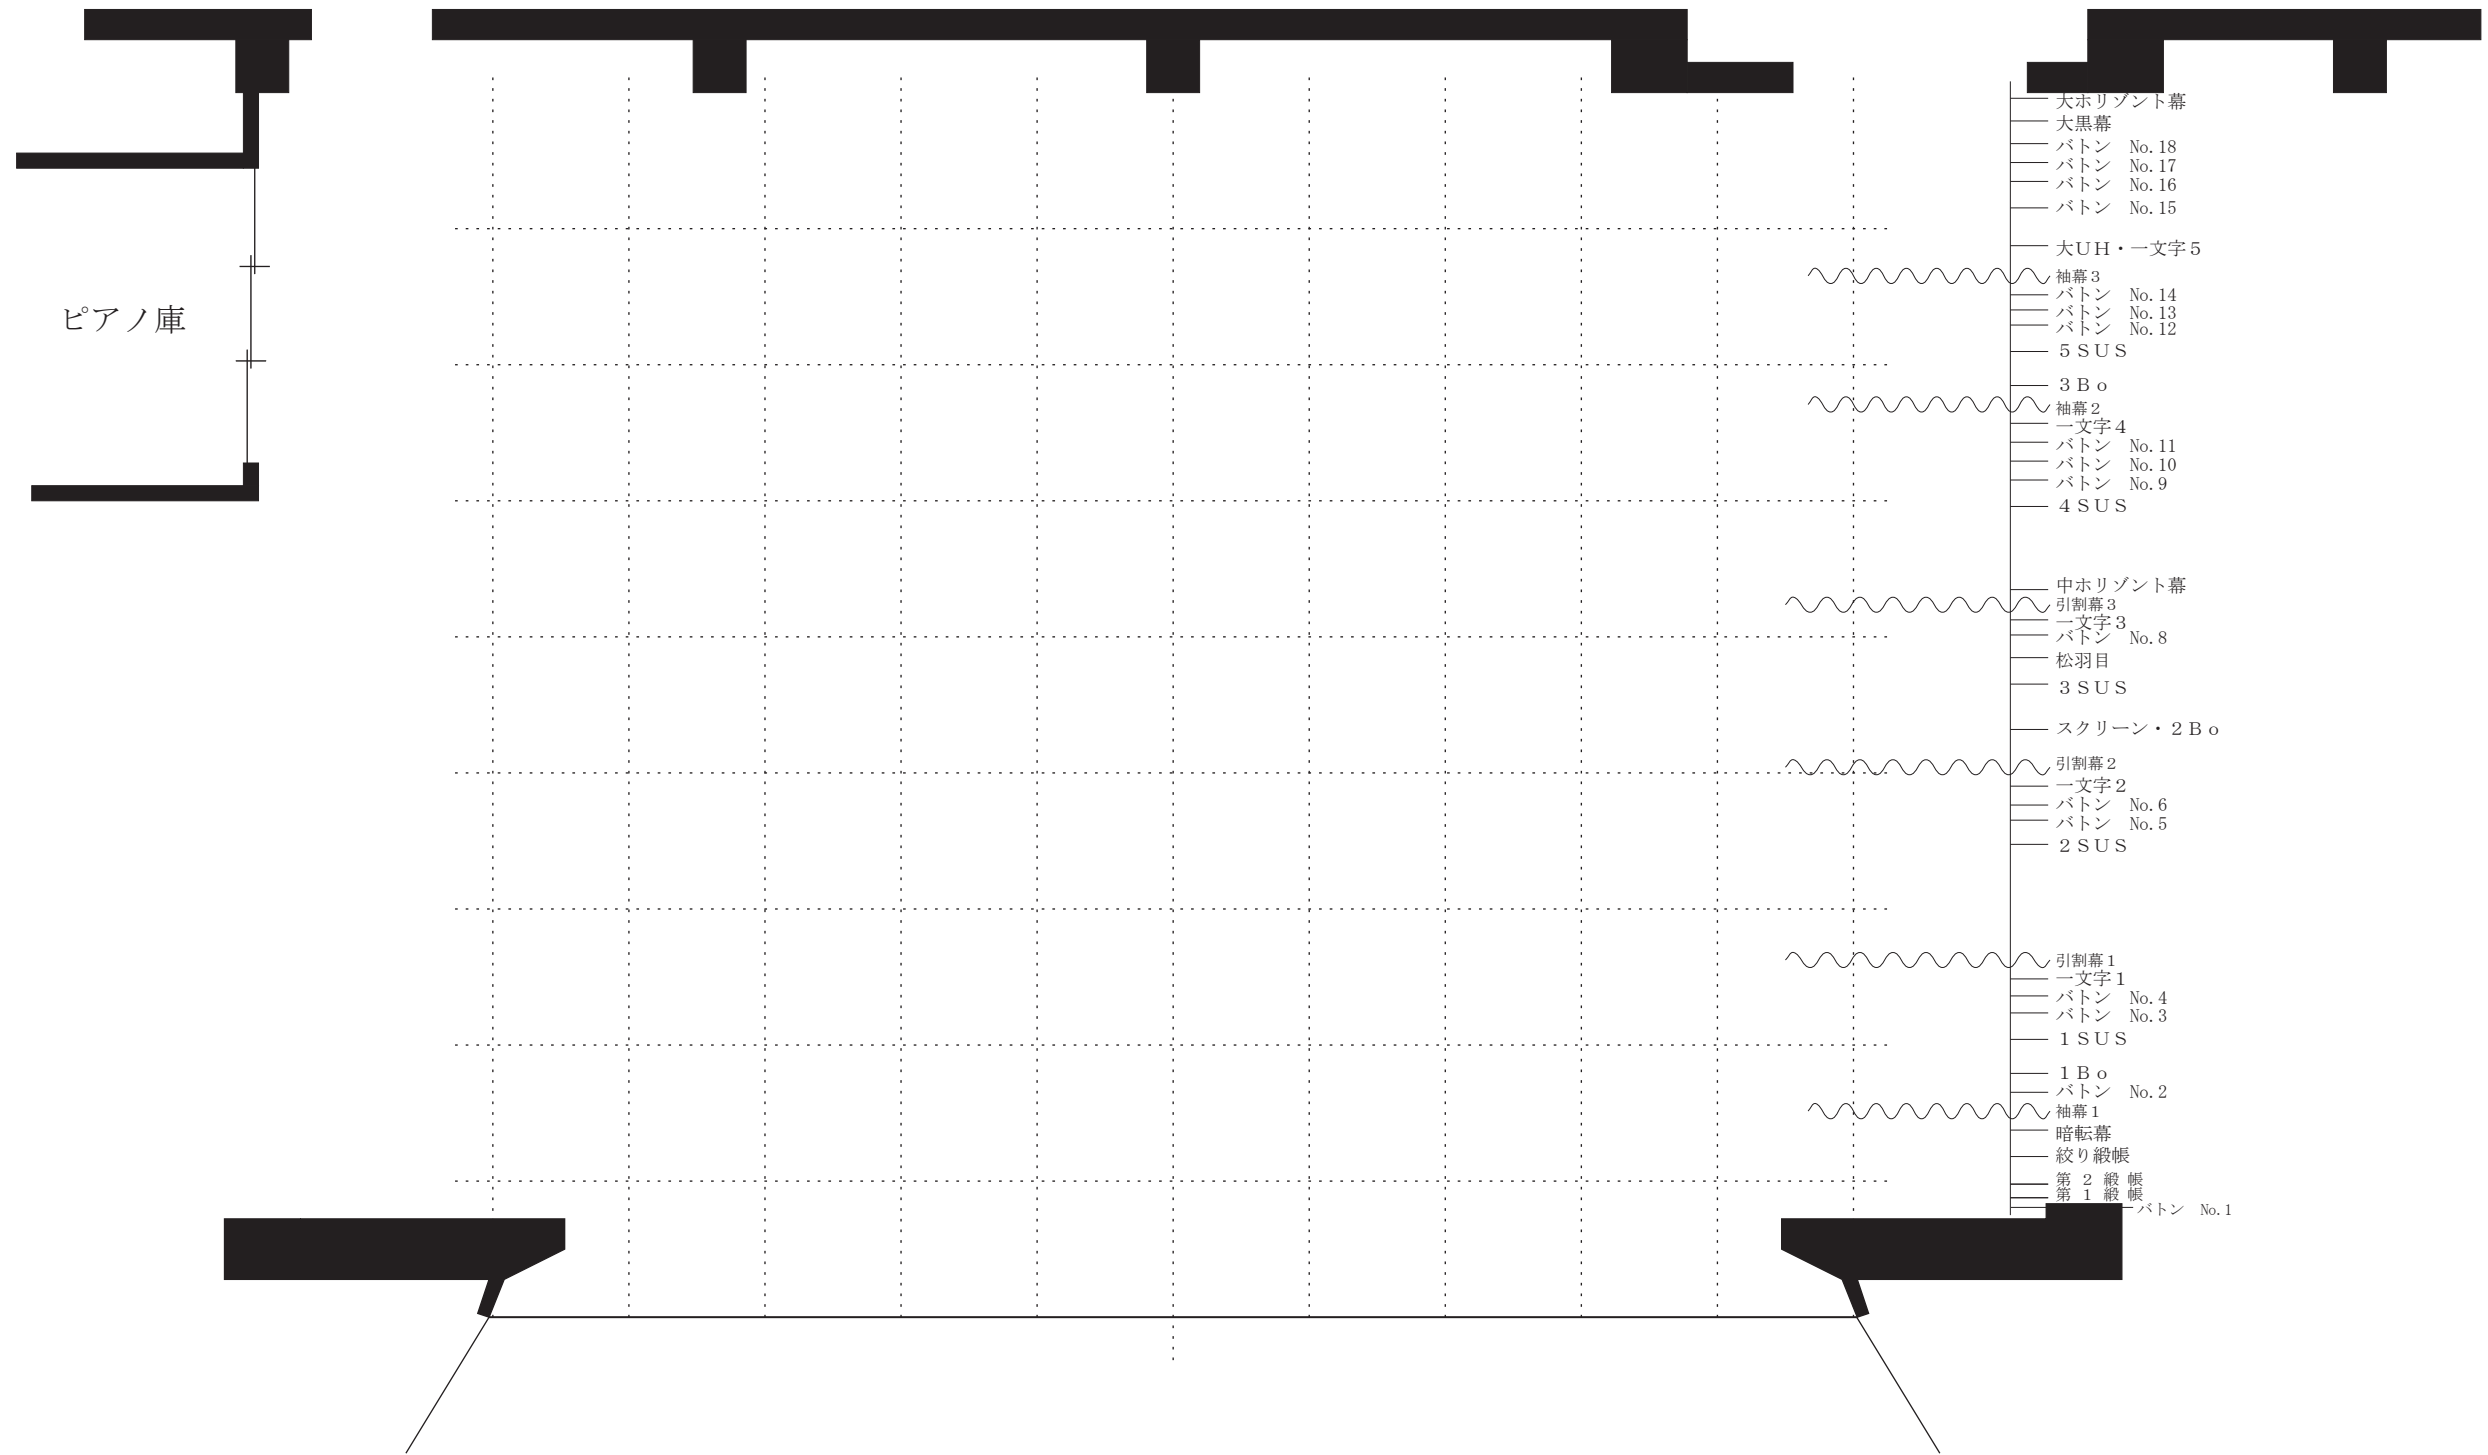

搬入エレベーター寸法		
旧	新	
〔 かが内 : 横 4.7m × 高さ 3m × 奥行 2.25m 〔 開口部 : 3m × 3m	〔 かが内 : <u>横 4.6m</u> × <u>高さ 2.9m</u> × 奥行 2.25m 〔 開口部 : <u>横 2.6m</u> × <u>高さ 2.9m</u>	1.8m S=1/100