


郡山市民文化センター  
中ホール 舞台平面図  
音響反射板設置図面

公演年月日	年	月	日	上演時間	時間	分
演 目						

※搬入エレベーター寸法の変更につきまして

令和3年3月、搬入エレベーターが更新となり、以前より開口部・かご内の寸法が小さくなっています。エレベーター寸法比較 下部参照

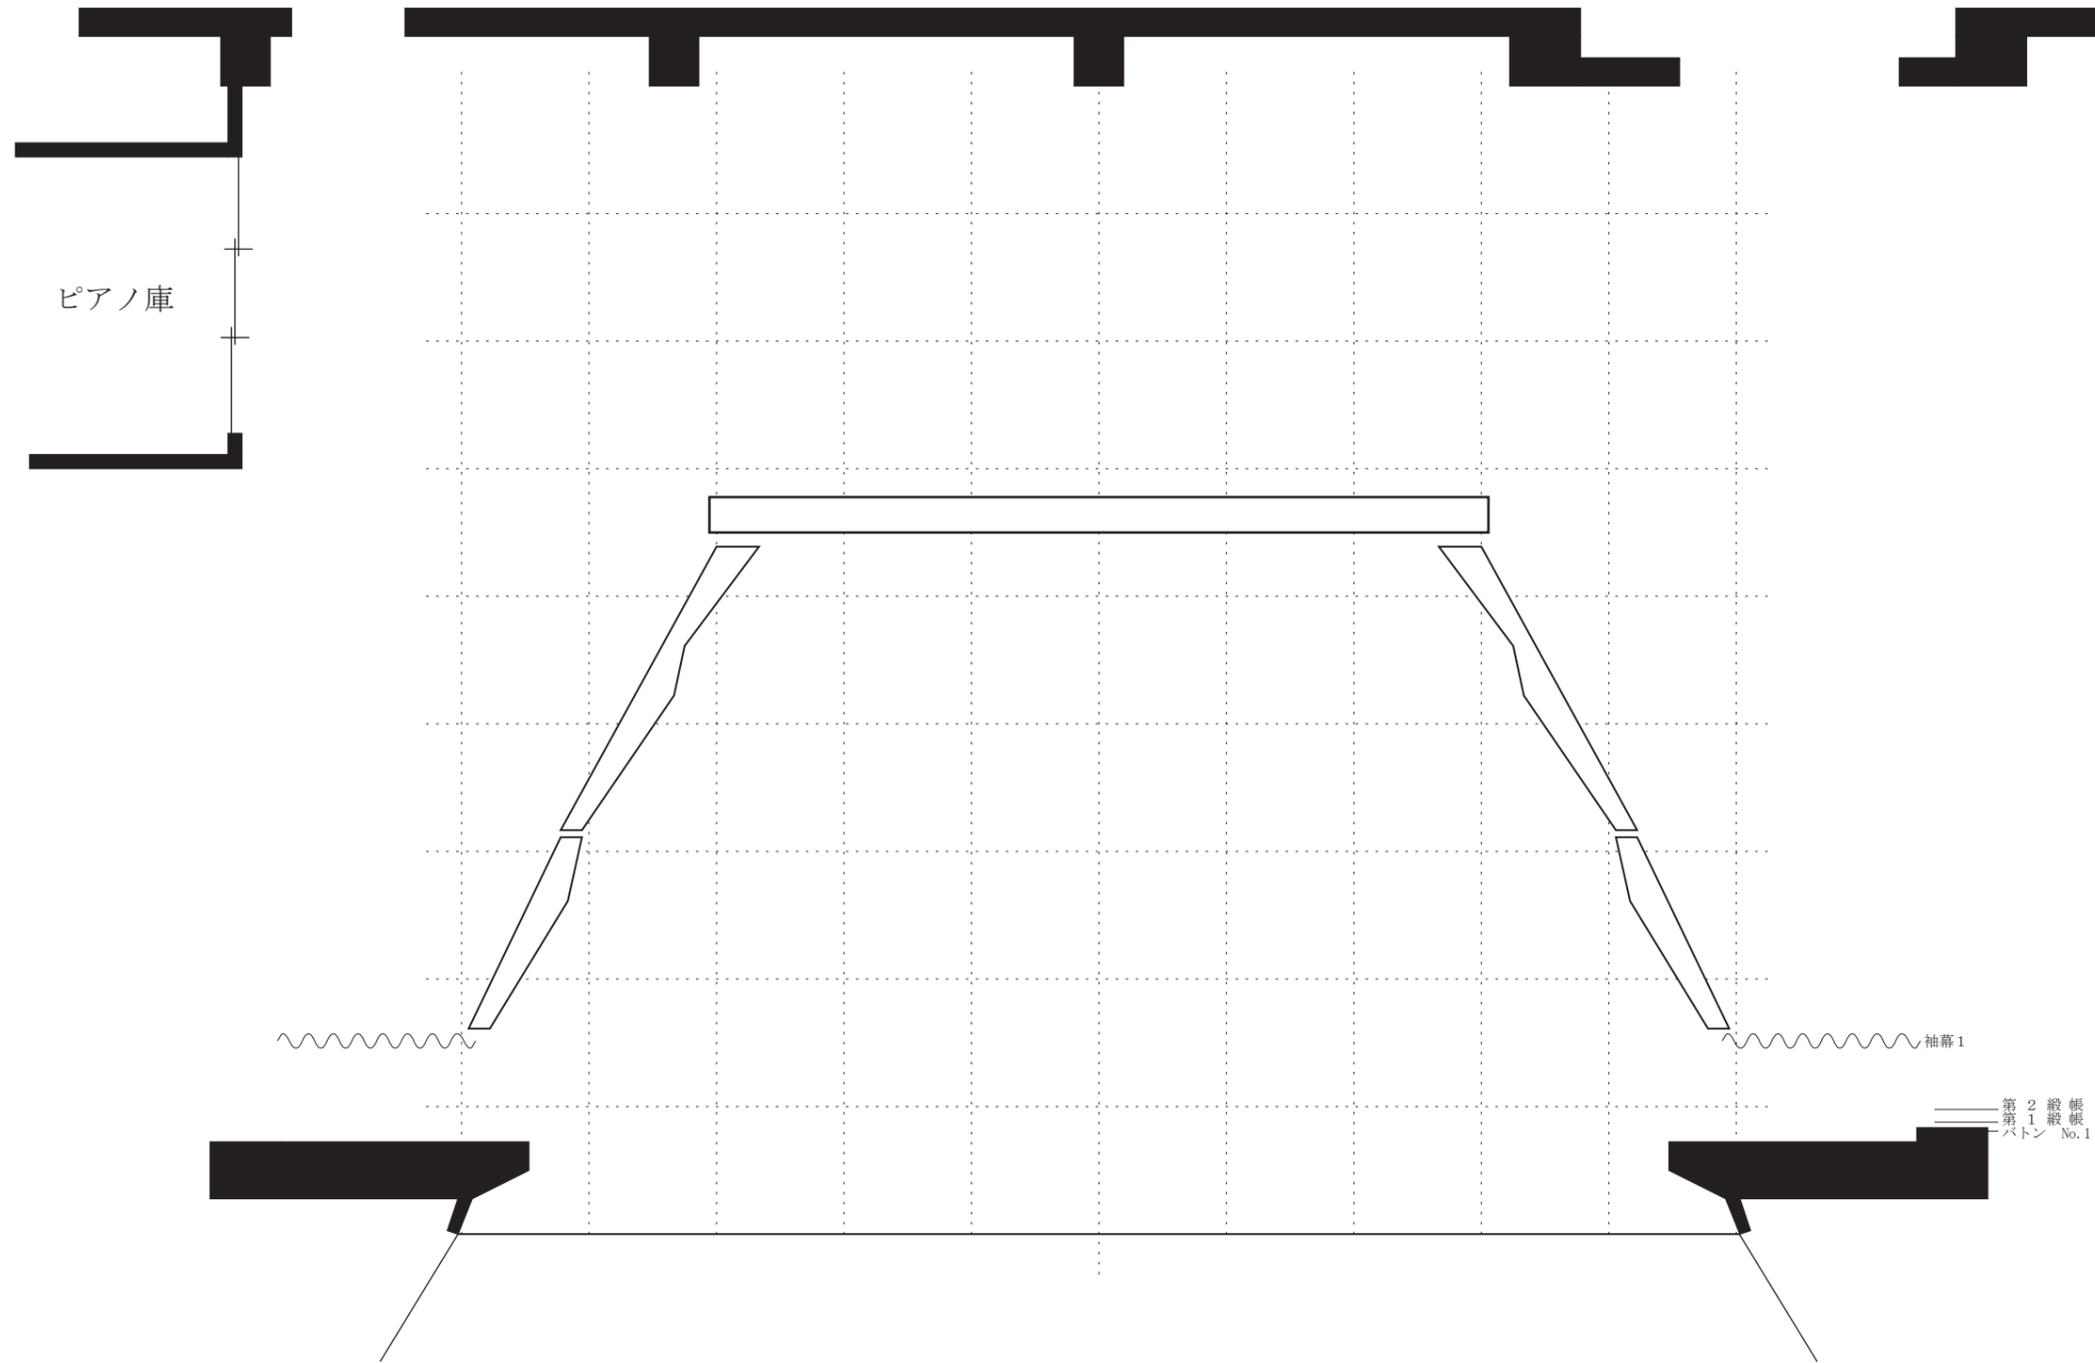

搬入エレベーター寸法

旧

かご内 : 横 4.7m × 高さ 3m × 奥行 2.25m  
開口部 : 3m × 3m

新

かご内 : 横 4.6m × 高さ 2.9m × 奥行 2.25m  
開口部 : 横 2.6m × 高さ 2.9m

1.8m  
S=1/100