



凡例


消火器 (数字は個別番号) ○ N o

消火栓 (数字は個別番号)  ○ ○ - ○ ○

TEL No は非常電話番号 

連結送水栓 (ホースなし) 

避難経路 

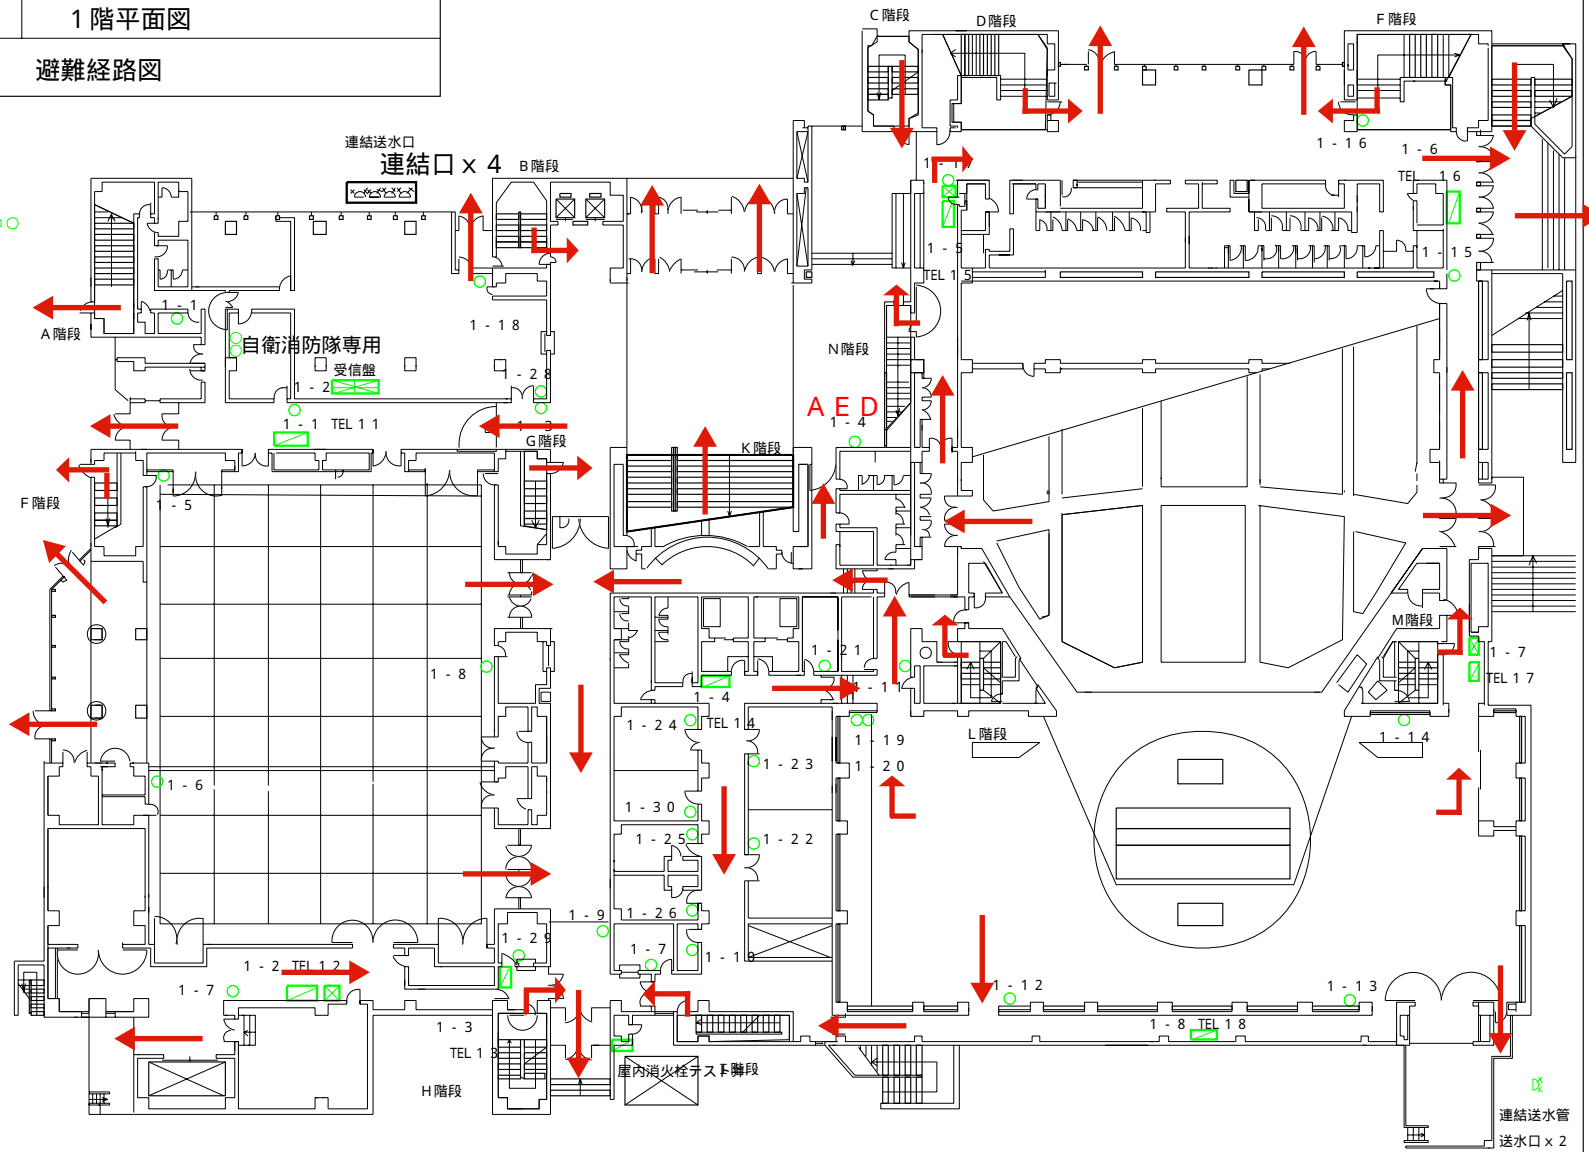

 連結送水管  
送水口 x 2