

凡例

消火器 (数字は個別番号) No ○


消火栓 (数字は個別番号)



TEL No は非常電話番号



連結送水栓 (ホースなし)

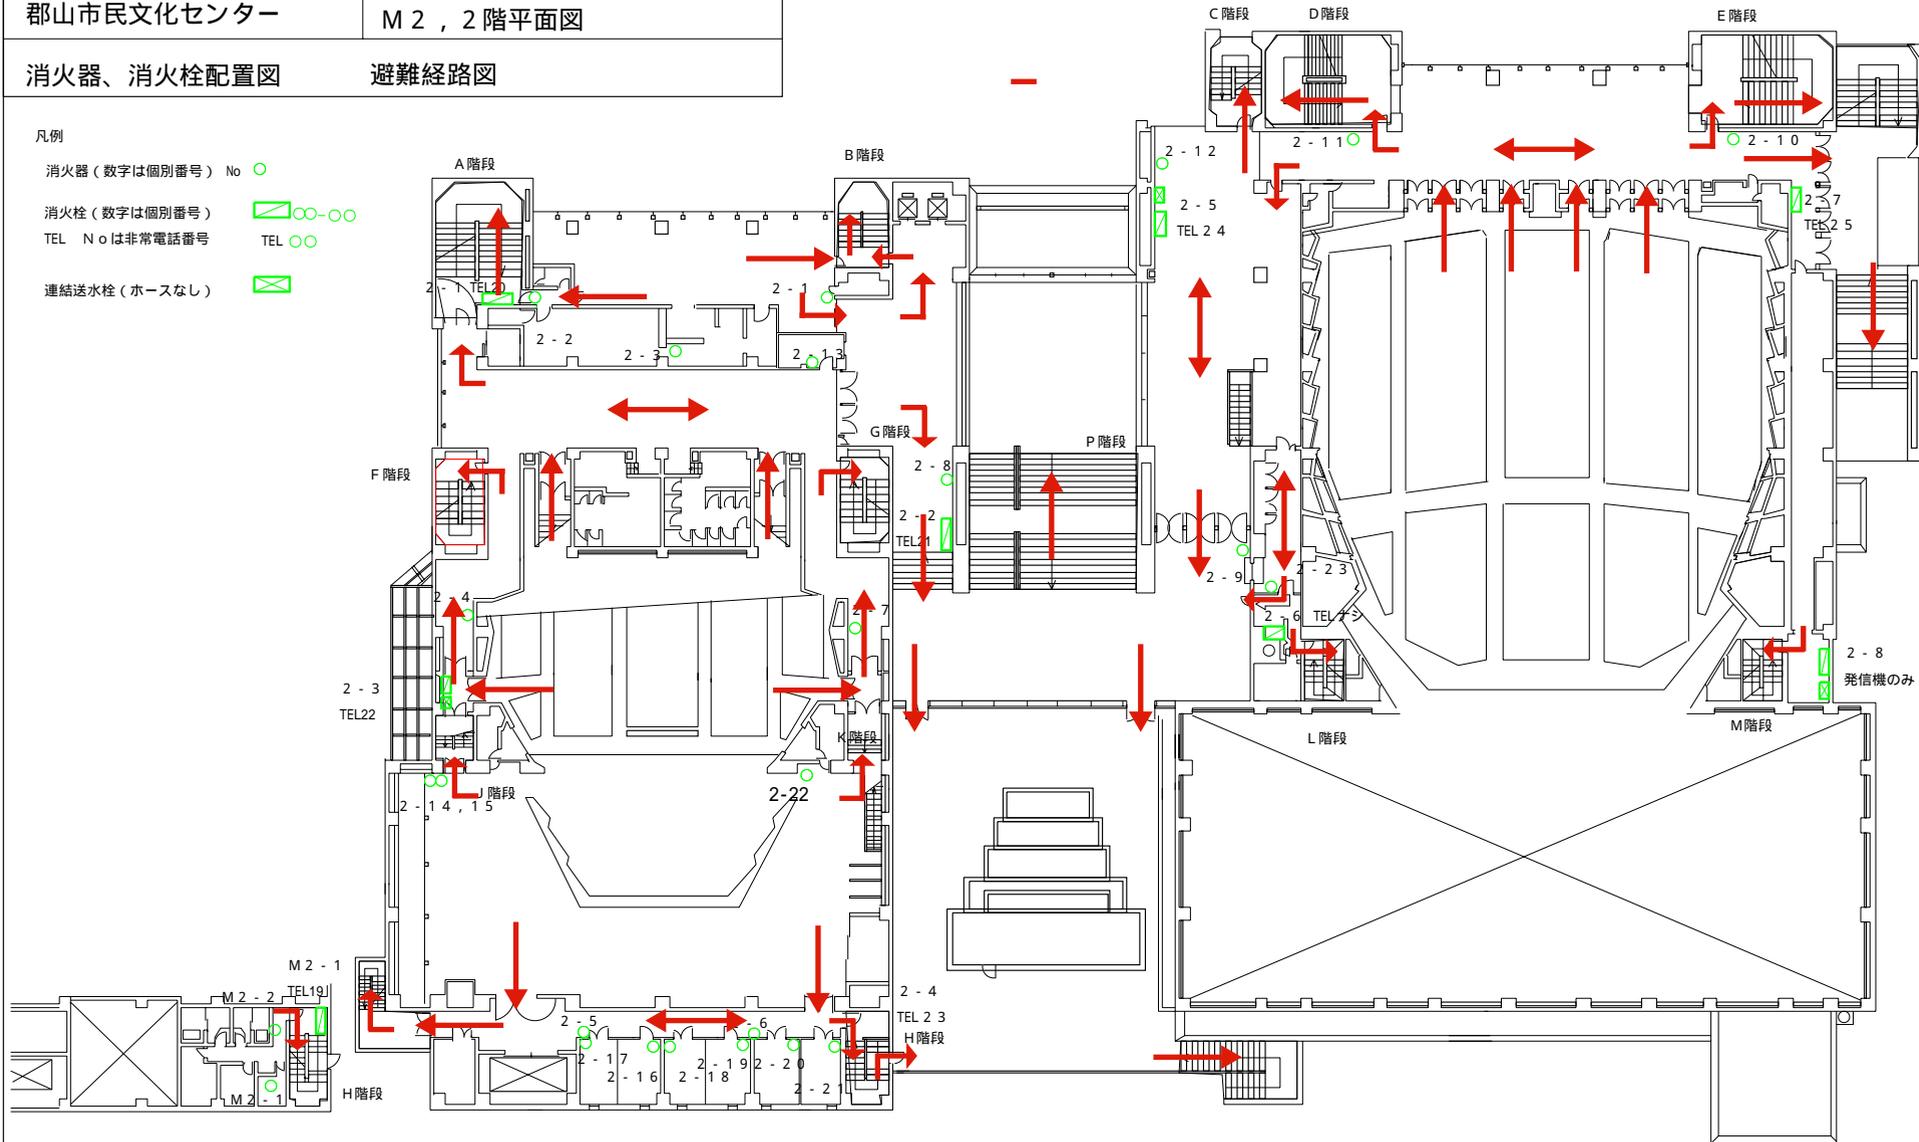

M 2 階中楽屋平面図